

- Legenda:**
- Projektowana os. jezdn.
  - Projektowany krawężnik
  - Projektowany krawężnik obniżony
  - Projektowany krawężnik zastępniony
  - Projektowane obrzeże betonowe
  - Projektowana opaska z płyt chodnikowych
  - Projektowana konstrukcja na podłożu G2
  - Projektowana konstrukcja na podłożu G3
  - Projektowana warstwa szeralna
  - Projektowana nawierzchnia z kostki betonowej
  - Projektowana nawierzchnia asfaltowa ścieżki rowerowej
  - Projektowana zieleni urządzona
  - Projektowane trawniki
  - Projektowane nawierzchnia z kostki kamiennej
  - Projektowane nawierzchnie asyłu z kostki betonowej
  - Linia podziaku nieruchomości
  - Granica MPZP
  - Linia rozgraniczająca inwestycji
  - Linia terenu mezzepnego dla obiektów budowlanych (zajęcie czasowe)
  - Linie rozgraniczające wg MPZP
  - Projektowane elementy kanalizacji deszczowej
  - Projektowany wpuść z wlotem górnym
  - Projektowany wpuść z wlotem bocznym
  - Projektowany wpuść z wlotem bocznym
  - Projektowany drenaż Ø113 mm
  - Projektowane przekładki sieci teletechnicznych
  - Projektowana lampa oświetleniowa
  - Projektowany kabel energetyczny
  - Projektowana sieć MTKK
  - Nr działki do podziaku
  - ✂ Drzewo przeznaczane do wycięcia


		<b>Biuro Projektów A-PROPOL S.C.</b> 44-121 Gliwice ul. Gomułki 2, tel. (0)32 270-88-31	
<b>INWESTYCJA:</b> Przebudowa ul. Mińskiej od ul. Tyramda do ul. Zagony we Wrocławiu		<b>DATA:</b> Kwiecień 2013 <b>INWESTOR:</b> Gmina Wrocław ul. 141 Wrocław, ul. Nowy Targ 1, 8	
<b>BRANŻA:</b> Drogowo		<b>BRANŻA:</b> Energetyczna	
<b>PROJEKTOWAŁ:</b> mgr inż. Adam Bieganski mgr inż. Sławomir Kozłowski		<b>PROJEKTOWAŁ:</b> mgr inż. Marcin Pająk mgr inż. Sławomir Kozłowski	
<b>OPRACOWAŁ:</b> mgr inż. Łukasz Koska		<b>OPRACOWAŁ:</b> mgr inż. Sławomir Kozłowski	
<b>SPRAWDZIŁ:</b> mgr inż. Adam Bieganski		<b>SPRAWDZIŁ:</b> mgr inż. Marcin Pająk	
<b>BRANŻA:</b> Kanalizacyjna		<b>BRANŻA:</b> Telekomunikacyjna	
<b>PROJEKTOWAŁ:</b> mgr inż. Adam Bieganski		<b>PROJEKTOWAŁ:</b> mgr inż. Marcin Pająk	
<b>OPRACOWAŁ:</b> mgr inż. Łukasz Koska		<b>OPRACOWAŁ:</b> mgr inż. Sławomir Kozłowski	
<b>SPRAWDZIŁ:</b> mgr inż. Adam Bieganski		<b>SPRAWDZIŁ:</b> mgr inż. Marcin Pająk	
<b>SKALA:</b> 1:500		<b>STADIUM:</b> Projekt zagospodarowania terenu	
<b>WROCLAW 04.06.2012</b>		<b>NR RYS.:</b> 02	

5663223.08

**WROCLAW**  
Obręb MUCHOBÓR WELKI

Nr sekcji 6.148.11.09.4.3 6.148.11.09.4.1 6.148.11.09.4.2 6.148.11.09.2.3 6.148.11.09.2.4 6.148.11.09.2.2

Skala 1: 500

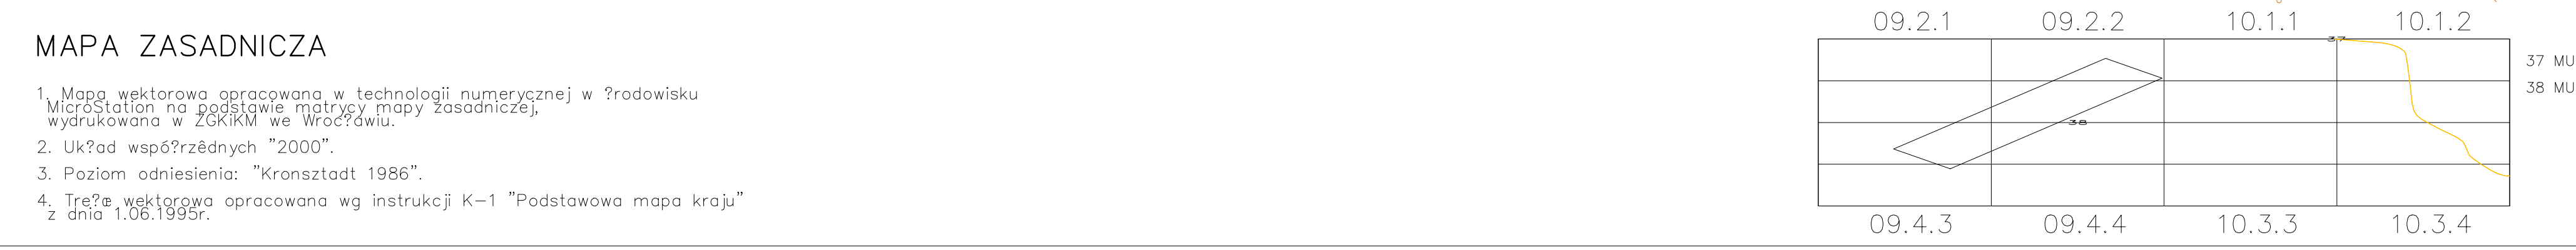

09.2.1 09.2.2 10.1.1 10.1.2 09.4.3 09.4.4 10.3.3 10.3.4

UWAGA: Nie wykłuć się istnienia w terenie innych nie wykazanych na mapie urządzeń podziemnych, które nie były zgłoszone w instrukcjach branżowych.

UWAGA: Aktualizacja w obszarze zgrupowanym linią kolorową wykonana została przez

USELUG GEODEZYJNE  
Krzyżofop Powelto  
ul. Wezstawaia 102  
45-837 Opole

w miejscy: czerwiec 2012

KERG 739/2012-38 NR DZ. 3341-2012