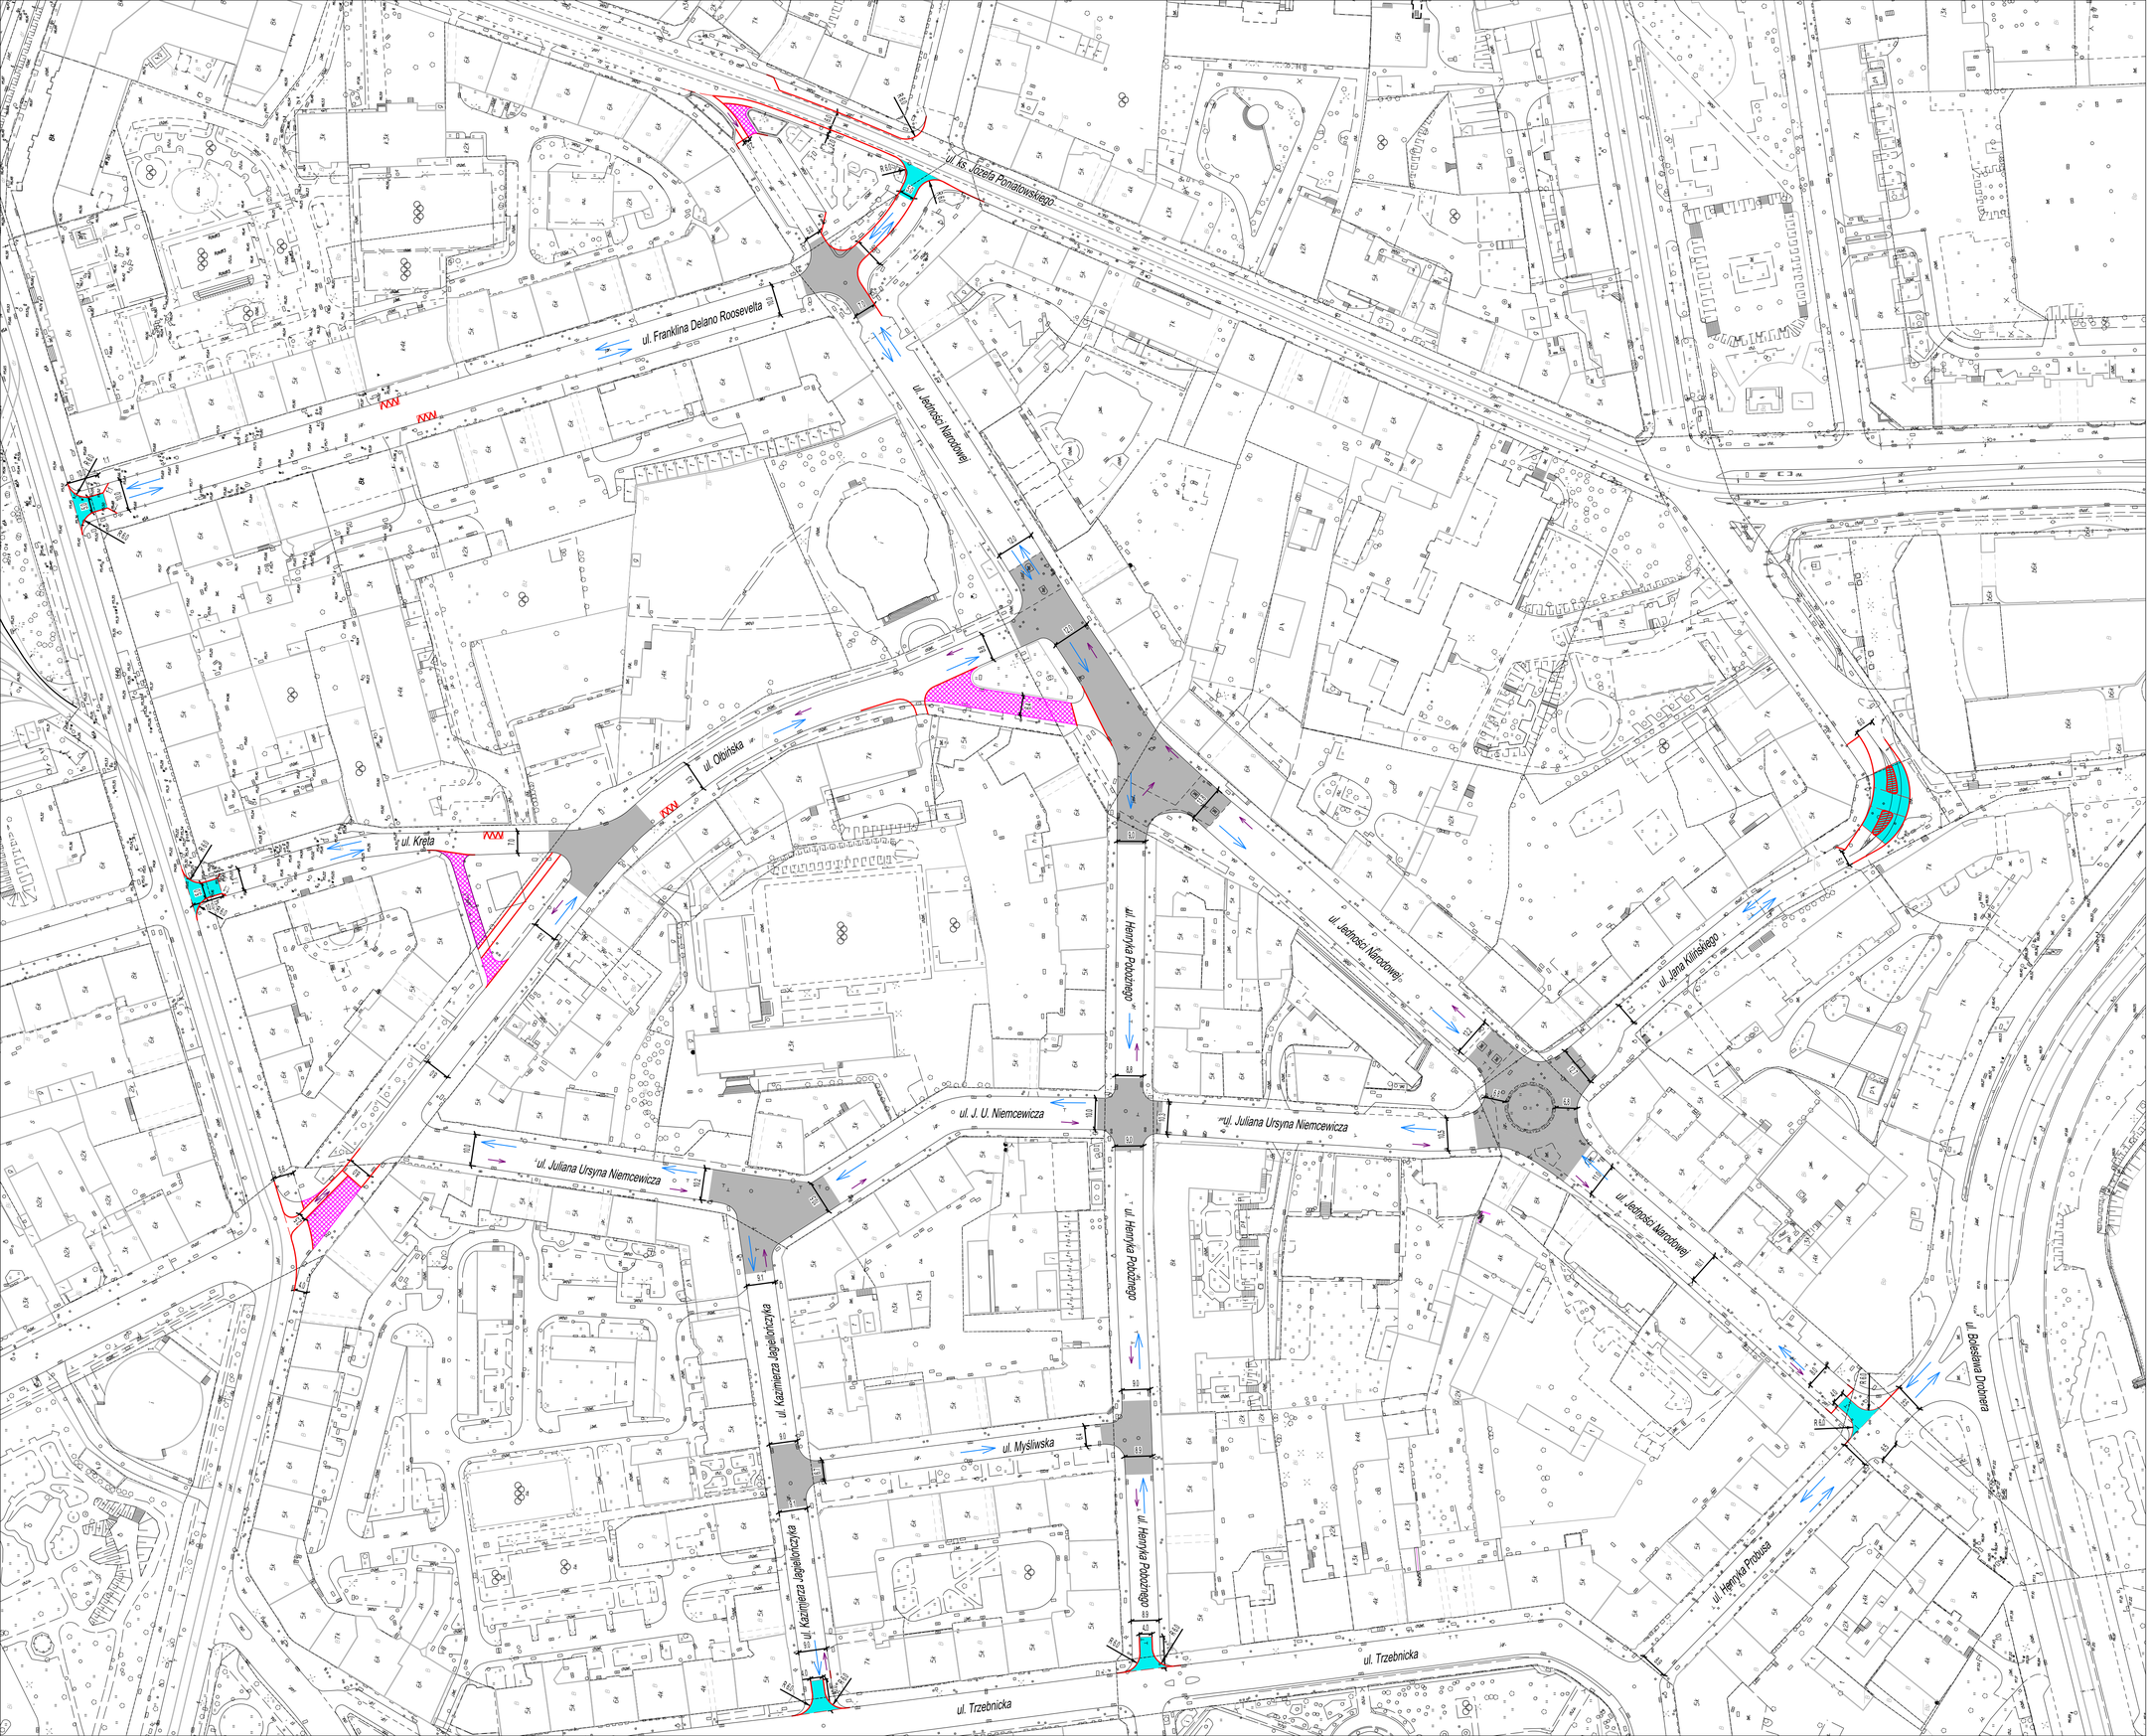

N

LEGENDA

- Przestrzeń do zagospodarowania
- Bramy wjazdowe na obszar strefy
- Wyniesione powierzchnie skrzyżowań
- Miejsca "kiss&ride"

Kierunki ruchu:
- Rowery
- Samochody

Inwestor

ZDiUM ZARZĄD DRÓG I UTRZYMANIA MIASTA

ZARZĄD DRÓG I UTRZYMANIA MIASTA
ul. Długa 49
53-633 WROCŁAW

Jednostka projektowa

BIURO PROJEKTÓW DRÓG I MOSTÓW
BBKS-PROJEKT Sp. z o.o.
ul. Beyzyma 10/1, 53-204 WROCŁAW
tel.: +48 71 364 79 80 fax: +48 71 364 79 90
www.bbks-projekt.pl e-mail: sekretariat@bbks-projekt.pl

Stadium: Koncepcja programowo-przestrzenna	Zamierzenie budowlane: **USPOKOJENIE RUCHU DLA OBSZARU OGRANICZONEGO ULICAMI TRZEBNICKĄ, HENRYKA PROBUSA, JEDNOŚCI NARODOWEJ, JANA KILIŃSKIEGO, KS. JÓZEFA PONIATOWSKIEGO, OLBIŃSKĄ ORAZ ŚW. WINCENTEGO WE WROCŁAWIU**
Nr tomu	Obiekt budowlany: **KONCEPCJA USPOKOJENIA RUCHU**
Branża: IR; Biuro: BBKS Projekt	Tytuł rysunku: **PROPONOWANE ROZWIĄZANIA**

Stanowisko	Imię i nazwisko	Nr uprawnień budowlanych	Podpis
Zespół projektowy	mgr inż. Jerzy Lutogniewski	36/86/UW	
	mgr inż. Aleksandra Ratajczak	82/DOŚ/12	

Nr archiwalny	Data opracowania	Skala	Nr rys.	Arkusz
	11.2013	1:1000		