Detal "k wiatu" na skrzyżowaniu
ul. Wróblewskiego z ul. Kopernika

skala 1:250

przekrój A–A
skala 1:25

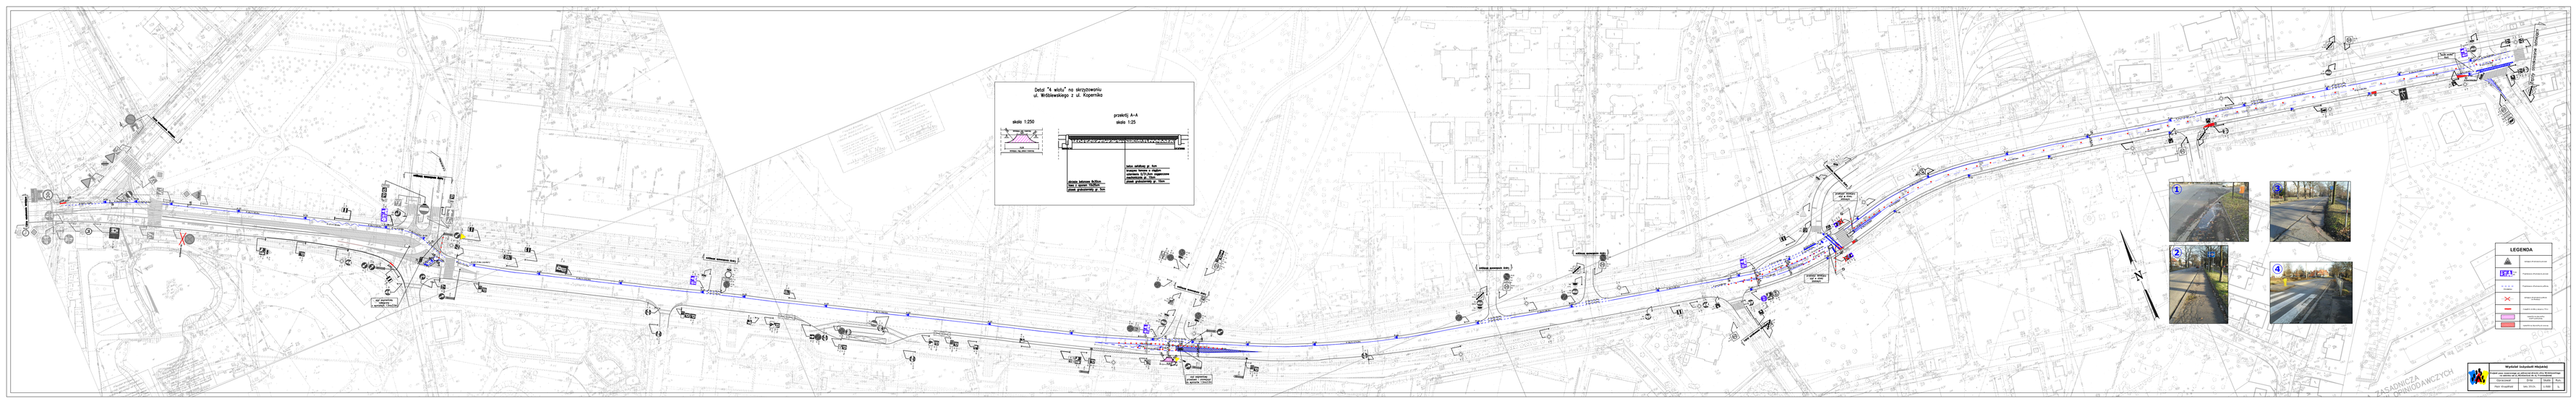
ul. Wróblewskiego
ul. Kopernika
ul. Wróblewskiego
ul. Kopernika
ul. Wróblewskiego
ul. Kopernika