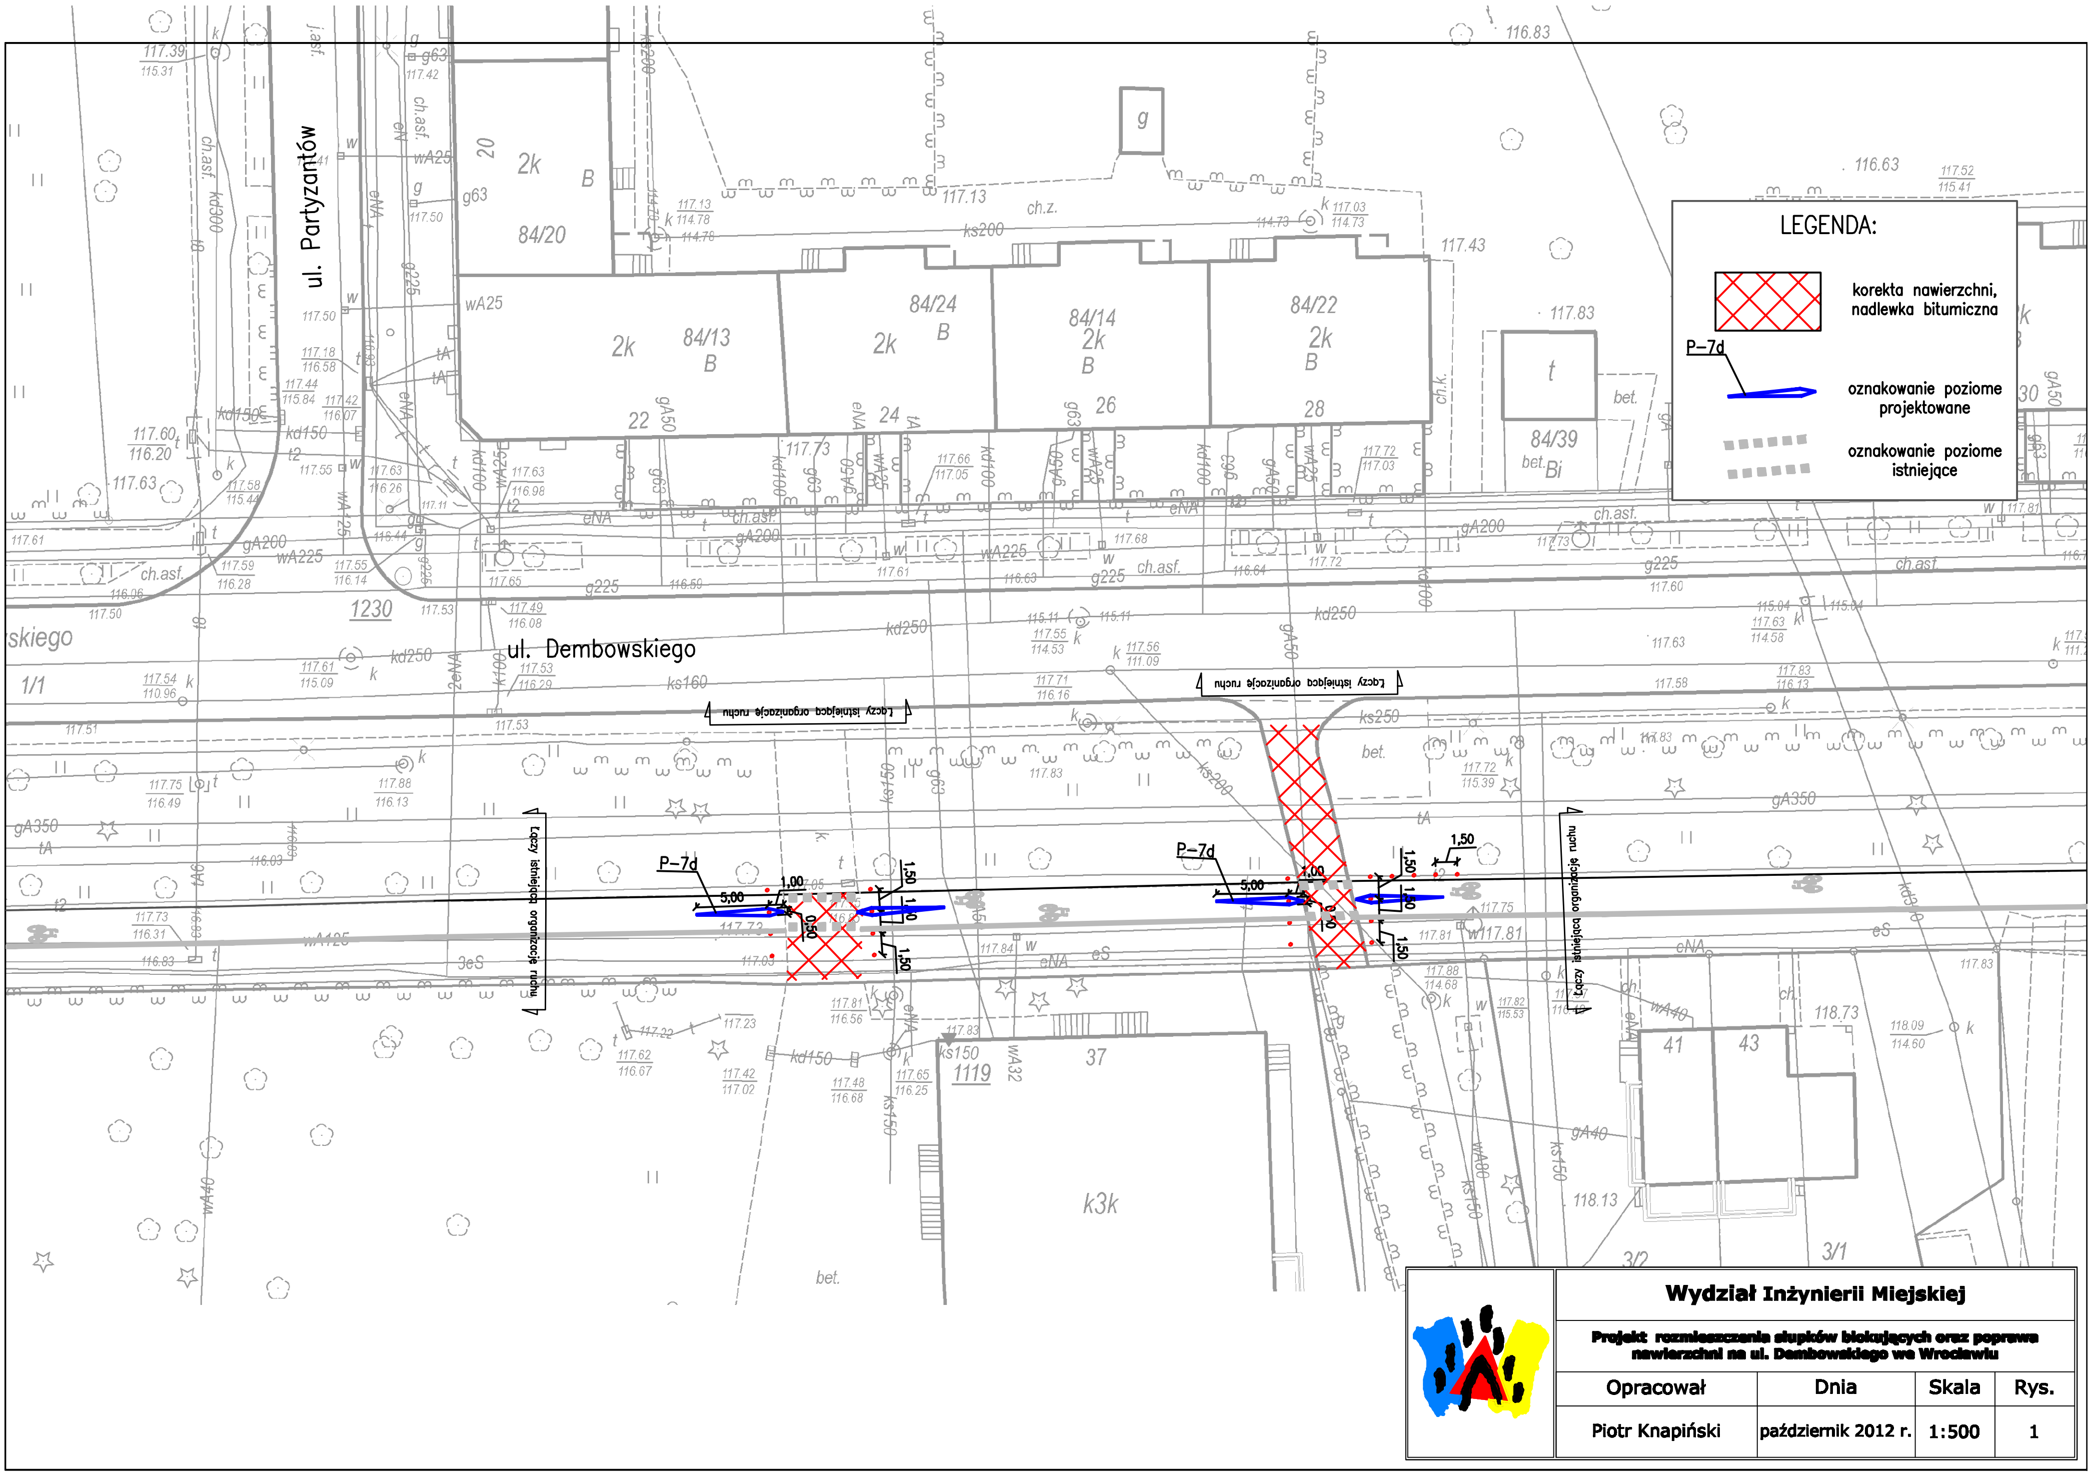

LEGENDA:

korekta nawierzchni, nadlewka bitumiczna

P-7d oznakowanie poziome projektowane

oznakowanie poziome istniejące

Wydział Inżynierii Miejskiej

Projekt rozmieszczenia słupków blokujących oraz poprawa nawierzchni na ul. Dembowskiego we Wrocławiu

Opracował	Dnia	Skala	Rys.
Piotr Knapiński	październik 2012 r.	1:500	1