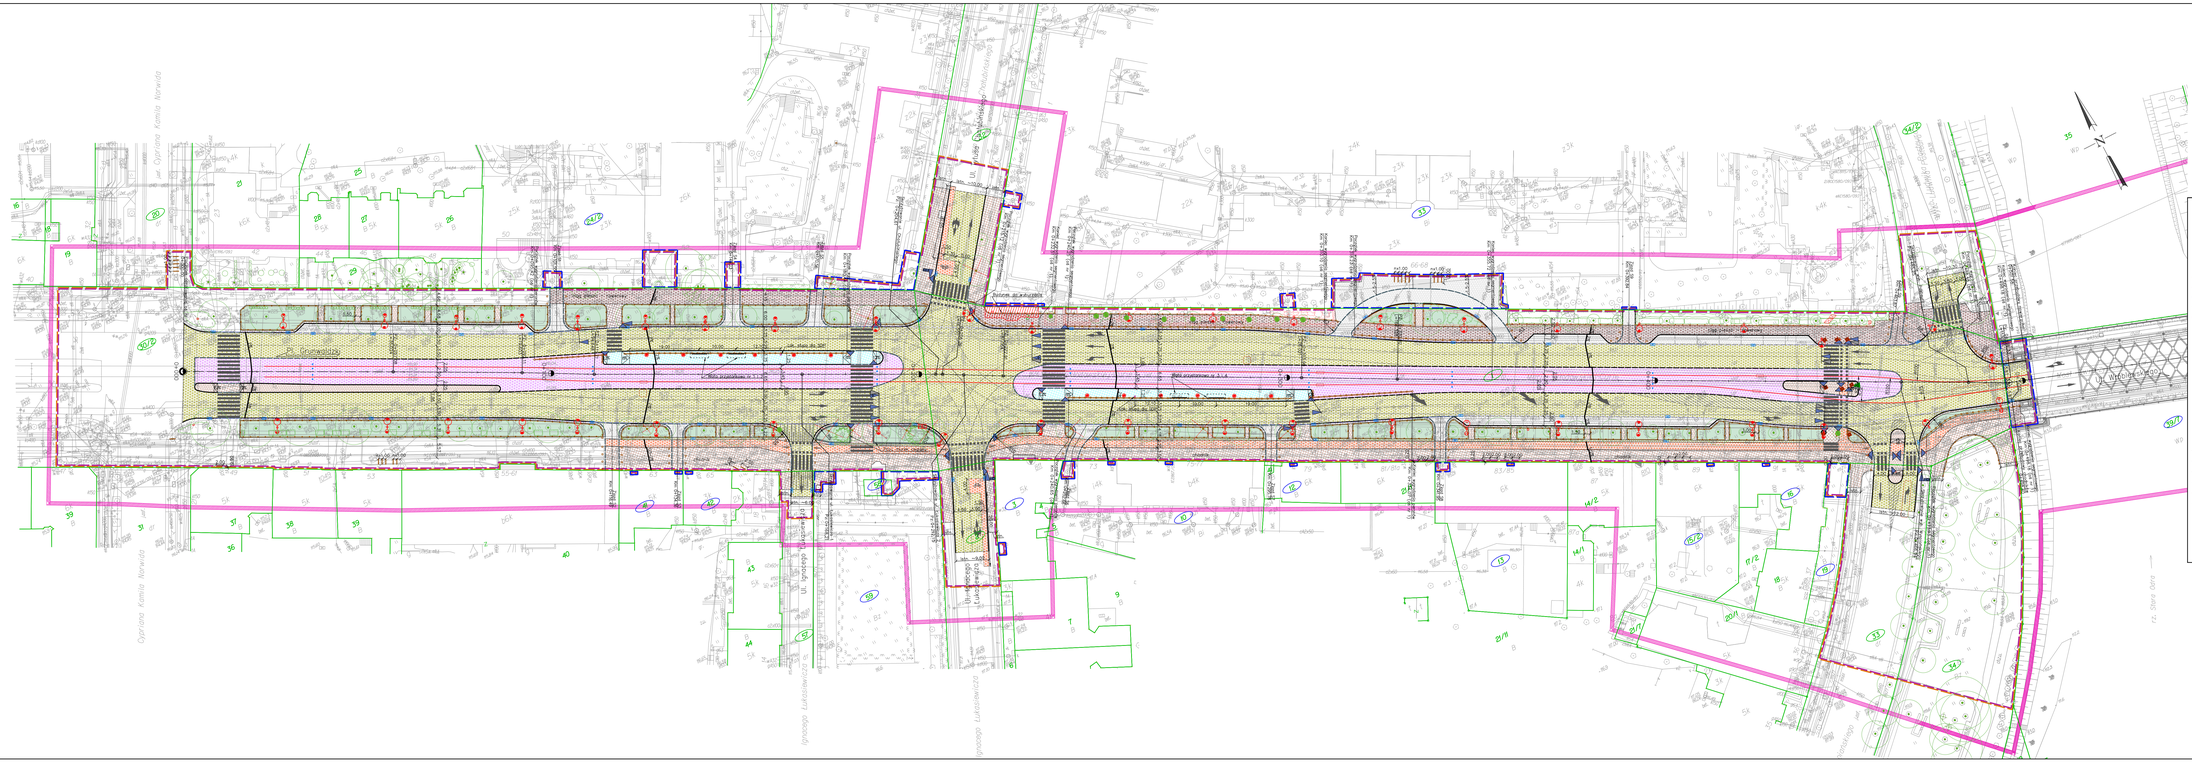

Pl. Grunwaldzki
Cypriana Kamila Norwida
Ul. Tytusa Chałubińskiego
Ul. Ignacego Łukasiewicza
Ignacego Łukasiewicza
Marii Skłodowskiej-Curie
Wyb. Ludwika Pasteura
Ul. Wróblewskiego
Most Zwierzyniecki
rz. Stara Odra
Wiata przystankowa nr 1 i 2
Wiata przystankowa nr 3 i 4
Lok. słupa dla SDIP
Budynek do wyburzenia
Proj. murek ceglany
ciąg pieszo – rowerowy
chodnik
Początek opracowania 0+000,00
Skrzyżowanie ul. Chałubińskiego Pz: 0+204,61
Skrzyżowanie ul. Łukasiewicza 1 Pz: 0+168,21
Skrzyżowanie ul. Łukasiewicza 2 Pz: 0+212,15
Skrzyżowanie wyb. Pasteura Pz: 0+463,25
Skrzyżowanie wyb. Wyspiańskiego Pz: 0+466,94
Koniec przebudowy nawierzchni 0+501,58
N

LEGENDA :

- Numery działek w obszarze robót (czasowe zajęcia)
- Numery działek w obszarze robót (działki Inwestora)
- Granica oddziaływania obiektu
- Granica obszaru robót
- Granica czasowe zajęcie działek
- Granica działek
- Zakres mapy do celów projektowych
- Wspólny przystanek PAT
- Jezdnia (naw. bitumiczna)/ Ściek (kostka granitowa)
- Jezdnia (naw. z kostki kamiennej)
- Torowisko tramwajowe (naw. z bitumicznej)
- Chodnik (naw. z płytek bet. w karo)/ Opaska
- Chodnik (kostka lub płyty granitowe)
- Ścieżka rowerowa (naw. bitumiczna)
- Ciąg pieszo-rowerowy (naw. bitumiczna)
- Ciąg pieszo-rowerowy (naw. z płytek bet. w karo)
- Powierzchnia wyłączona z ruchu
- Zieleń
- Krawężnik wystający
- Krawężnik wtopiony
- Krawężnik torowiska
- Obrzeże
- Oś torów tramwajowych
- Elementy oznakowania poziomego
- Drzewo do usunięcia/ Brak drzewa
- Drzewo do przesadzenia
- Krzewy do usunięcia
- Wpust drogowy
- Odwodnienie torowiska
- Rura drenarska
- Słup trakcji tramwajowej/Sygnalizacji
- Oświetlenie
- Sygnalizator pieszych
- Sygnalizator pojazdów
- Sygnalizator komunikacji
- Sygnalizator warunkowy
- Detektor video
- Detektor indukcyjny
- Przycisk dla pieszych
- Słupki wygrodzenia
- Wygrodzenie segmentowe
- Wygrodzenie peronów tram.
- Wygrodzenie zieleni
- Stojak rowerowy /Bariera separująca

Uwaga!
1. W ciągu chodników i dróg rowerowych należy wykonać krawężniki wtopione "0" cm.
2. Sieci poza zakresem obszaru robót zostaną zrealizowane w ramach odrębnego zadania.
3. Mapa do celów projektowych (Układ współrzędnych 2000, poziom odniesienia Kronsztad 1986) – transponowna do układu współrzędnych Gromnik.

Pracownia projektowa
50-319 WROCŁAW
ul. B. Prusa 9/304
tel./fax +48 71 328-28-45
e-mail: biuro@promost.wroc.pl

BIURO PROJEKTOWO-BADAWCZE
PROMOST

Nazwa i adres obiektu	Przebudowa ul. Marii Skłodowskiej-Curie na odcinku od ul. Norwida do Mostu Zwierzynieckiego we WROCŁAWIU			
Tytuł rysunku	Projekt zagospodarowania terenu			
Stadium	Projekt budowlany			
Projektant (główny projektant) (branża drog.)	mgr inż. Edmund Budka	Upraw. do proj. i kier. rob. bud. 305/98/UW Specj. konstr.-bud. bez ograniczeń	Data	12.2012r.
Projektant (branża torowa)	inż. Jerzy Klier	Upraw. do proj. 147/DOS/06 spec. kolejowej Upraw. do proj. 71/DOS/06 spec. drogowej	Skala	1:500
Sprawdzający (branża drog. i torowa)	mgr inż. Marian Ławniczak	Upraw. do proj. 155/89/UW Specj. konstr.-inż. w zakresie dróg i lotnisk	Numer rys.	Z-1
Projektant (branża elektr.-trakcja)	mgr inż. Ginter Adam	Upraw. do proj. i kier. rob. bud. 1/75/Wwm Specj. inst.- inż. w zakresie inst. elektr.		
Sprawdzający (branża elektryczna)	mgr inż. Mirosław Nowak	Upraw. do proj. i kier. rob. bud. 238/88/UW Specj. inst.- inż. w zakresie inst. elektr.		
Sprawdzający (branża elektr.-trakcja)	mgr inż. Krzysztof Foryński	Upraw. do proj. 128/DOS/06 Specj. inst.- inż. w zakresie inst. elektr.		
Projektant (branża elektr.-sygnaliza.)	mgr inż. Dorota Kudrzycka	Upraw. do proj. i kier. rob. bud. 511/01/DUW Specj. inst. w zakr. sieci, inst. elektr. i el-en.		
Sprawdzający (branża elektr.-sygnaliza.)	mgr inż. Krzysztof Mróz	Upraw. do proj. i kier. rob. bud. 354/DOS/11 Specj. inst. w zakr. sieci, inst. elektr. i el-en.		
Projektant (branża telekomunikacy.)	inż. Stanisław Furgo	Upraw. do proj. i kier. rob. bud. 655/94/UW Specj. inst.- inż. w zakr. sieci i inst. elektr.		
Sprawdzający (branża telekomunikacy.)	mgr inż. Andrzej Grunt-Mejer	Upraw. do proj. i kier. rob. bud. 1188/98/U Specj. inst. w telekom.w zakr linii, inst. i urz.		
Projektant (branża sanitarna,gazowa)	mgr inż. Mariusz Skorupa	Upraw. proj. i kier. rob. bud. 115/01/DUW Specj. inst.-inż. w zakr. sieci,inst. sanit. i gaz.		
Sprawdzający (branża sanitarna,gazowa)	dr inż. Maciej Besler	Upraw. proj. i kier. rob. bud. 476/01/DUW Specj. inst.-inż. w zakr. sieci,inst. sanit. i gaz.		
Projektant (branża architektoniczna)	mgr inż. arch. Maria Macalik	Upraw. proj. i kier. rob. bud. 51/78/Wwm Specj. architektonicznej		
Projektant (branża zieleni)	mgr Kunegunda Lorenc	Upraw. W1/37/03 w zakresie architektury krajobrazu		